




Comune di Luzzi (Cs)



Piano Urbanistico Comunale
Piano Strutturale - Strategico
"Relazione Agro-Pedologica"

Tavola n° 4
Carta dell'Uso Reale del Suolo
scala 1:10.000

capogruppo: dott. prof. ing. Giuseppe F. CALIGIURI
dott. agr. Francesco LONGO
dott. agr. Cristian FEDERICO

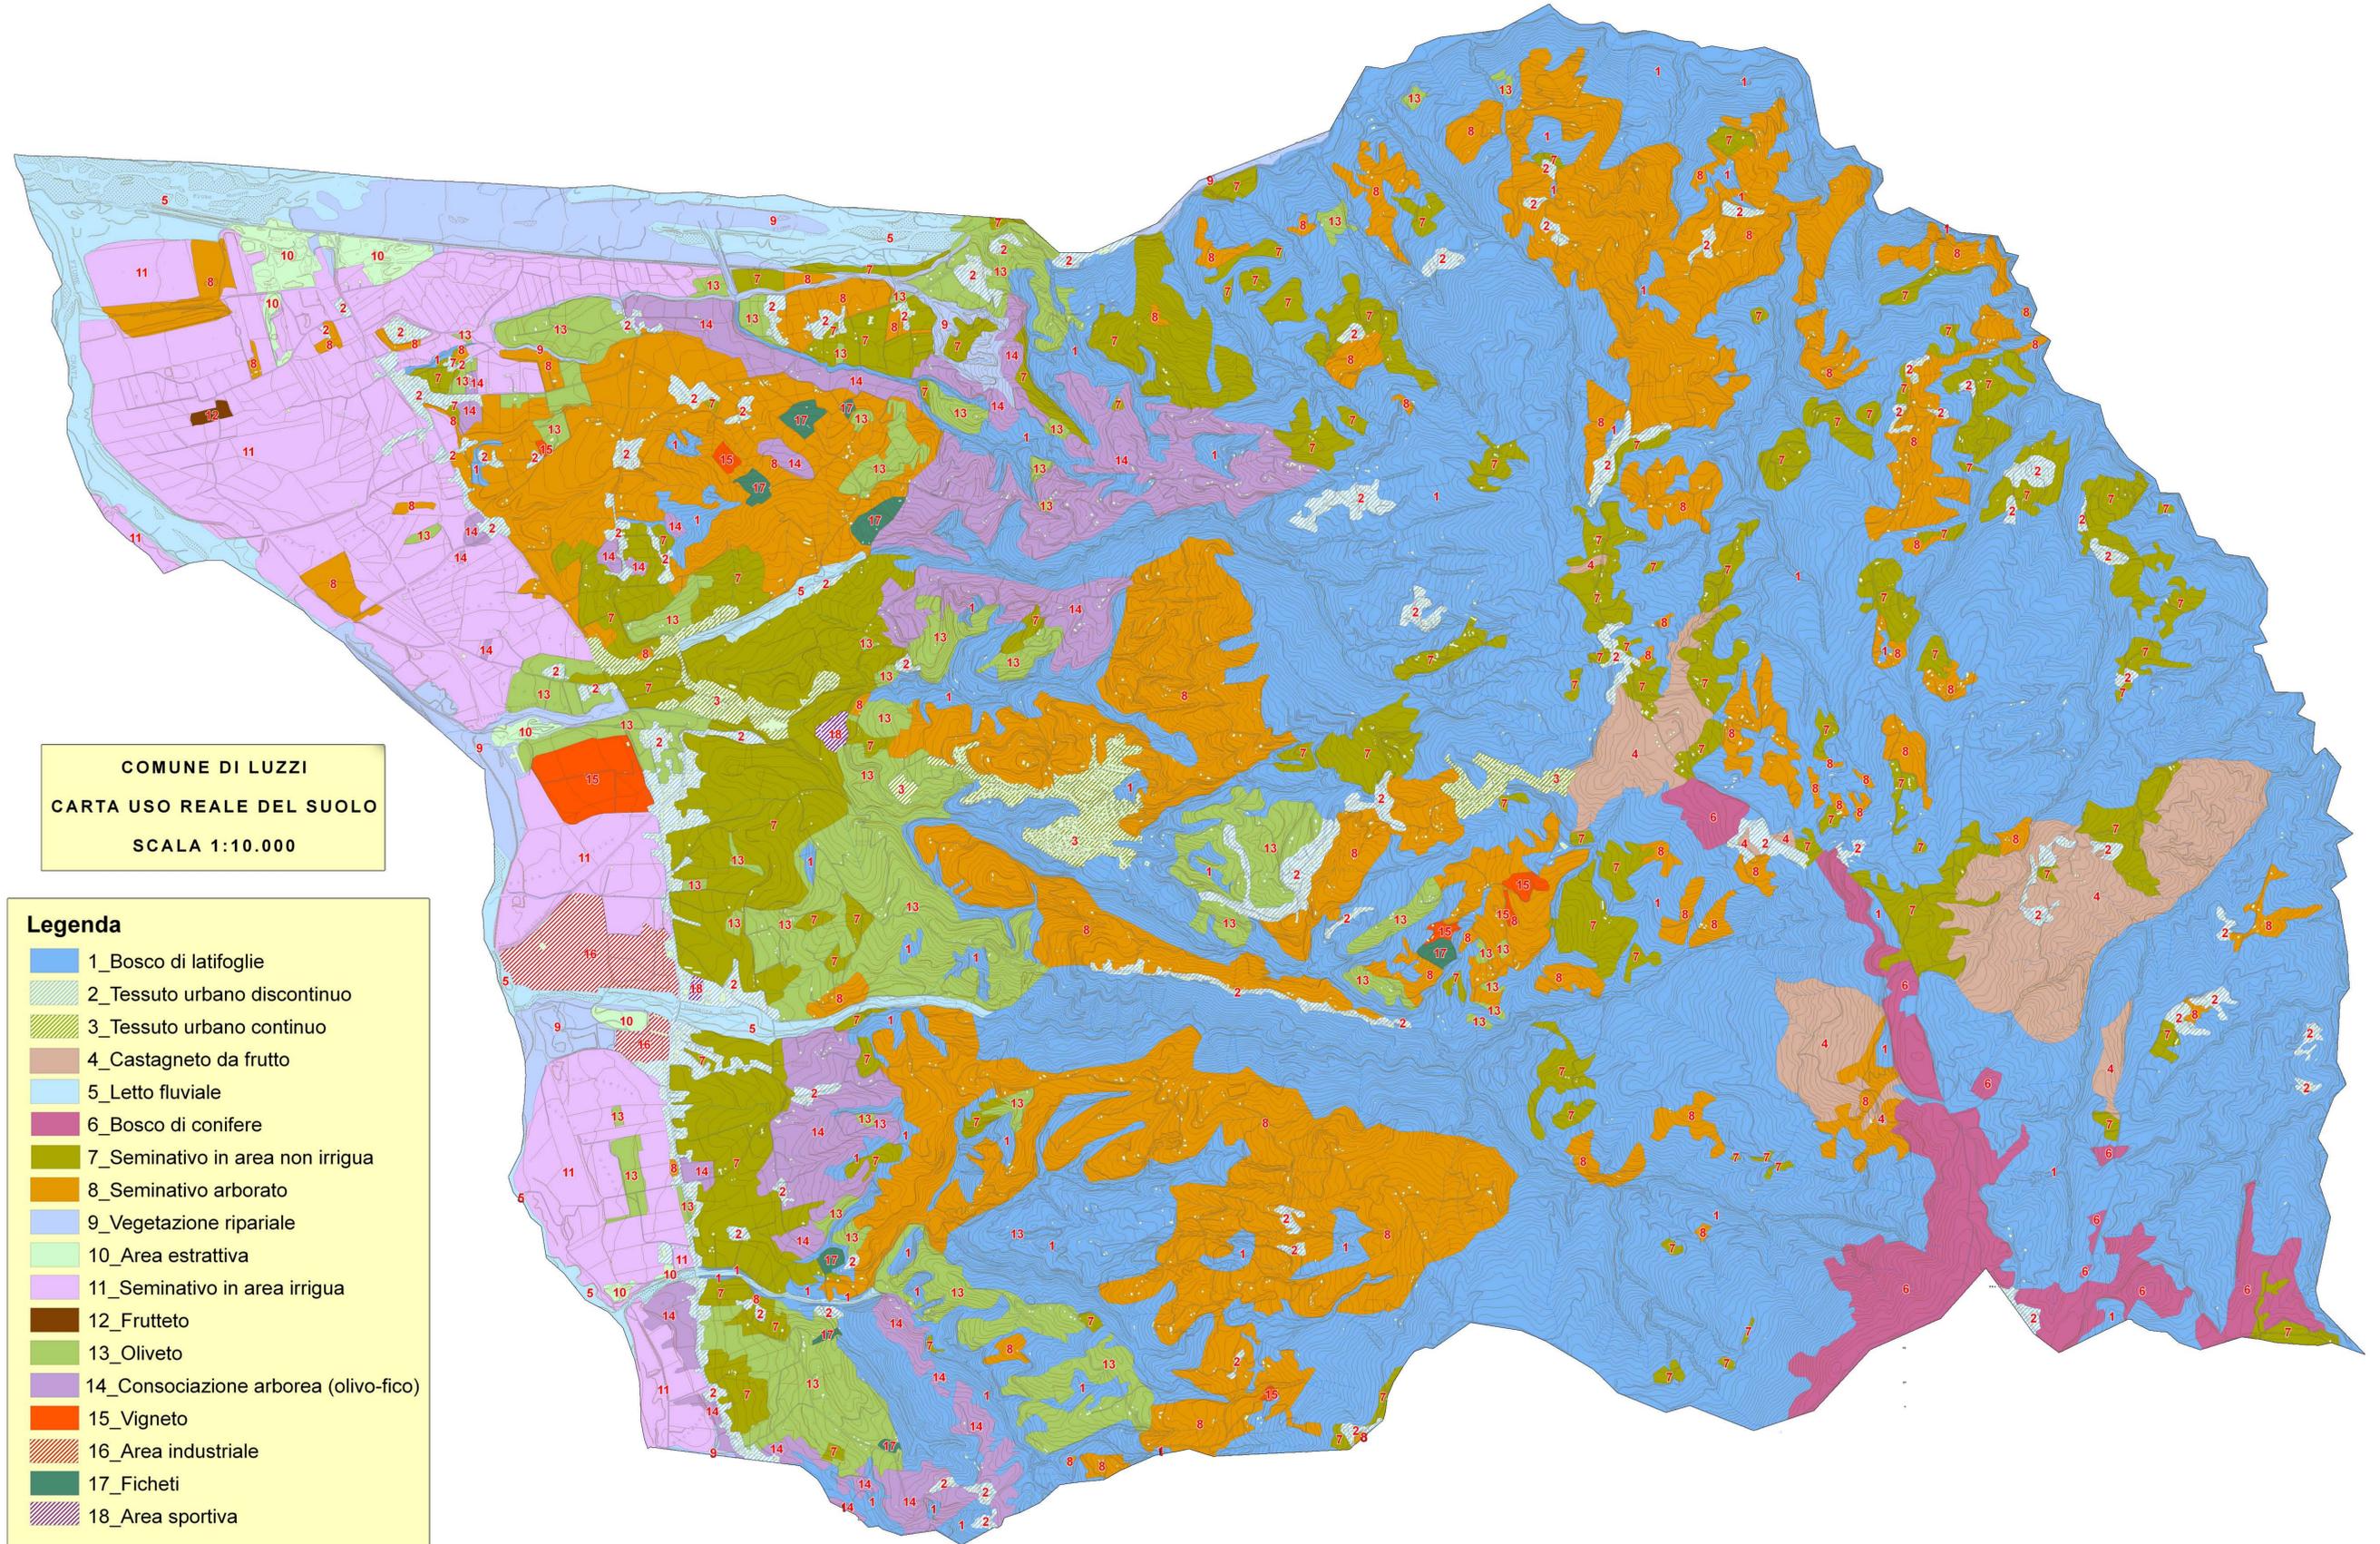

COMUNE DI LUZZI
CARTA USO REALE DEL SUOLO
SCALA 1:10.000

Legenda

- 1_Bosco di latifoglie
- 2_Tessuto urbano discontinuo
- 3_Tessuto urbano continuo
- 4_Castagneto da frutto
- 5_Letto fluviale
- 6_Bosco di conifere
- 7_Seminativo in area non irrigua
- 8_Seminativo arborato
- 9_Vegetazione ripariale
- 10_Area estrattiva
- 11_Seminativo in area irrigua
- 12_Frutteto
- 13_Oliveto
- 14_Consociazione arborea (olivo-fico)
- 15_Vigneto
- 16_Area industriale
- 17_Ficheti
- 18_Area sportiva